


# L11.0

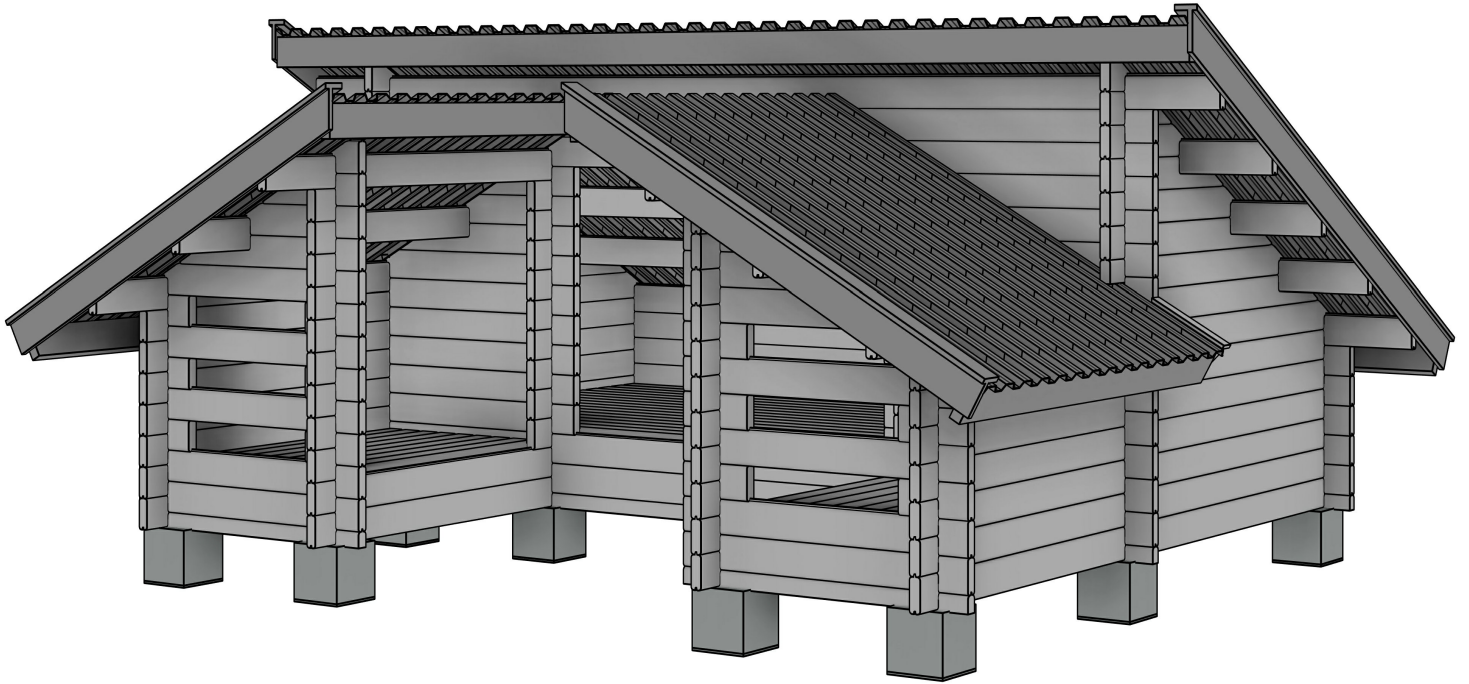

## Tekniset tiedot

- pohjan koko (lev. 4000 mm x pit. 3500 mm)
- harjakorkeus 2300 mm / 1900mm
- katon lapepituus 1×3260 mm / 2×2000 mm
- katon harjapituus 1×4855 mm / 2×1910 mm

## Perustoimitus

- seinät 45×145 mänty
- kattokannattajat 45×145
- päätyräystäslaudat 20×145/20×97
- sivuräystäät 45×145
- lattianiskat 45×95
- lattialaudoitus 24×124
- ruuvi kiinnikkeet
- asennusohje
- rakennuslupakuvat